
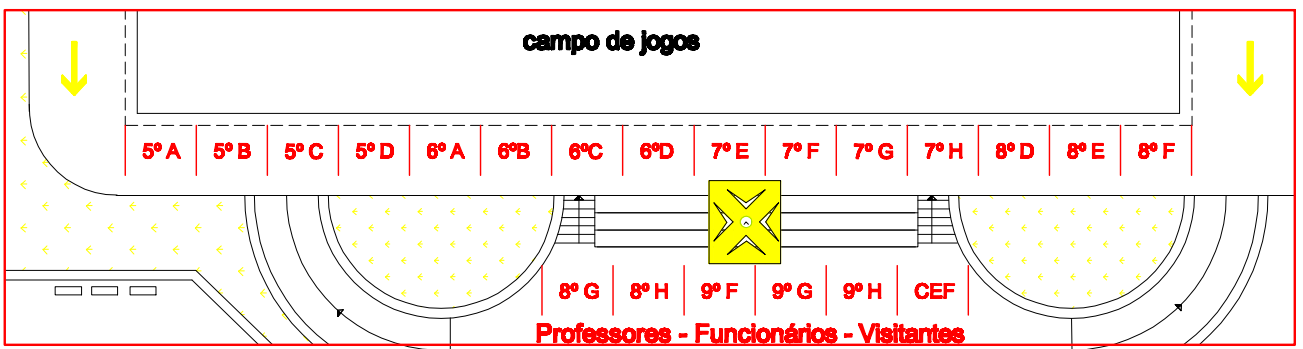


| | |
|--|--|
| | Limite das instalações |
| | Edifícios |
| | Via de acesso para viaturas de socorro |
| | Entrada de água |
| | Corte de energia |
| | Corte geral de gás |
| | Boca de incêndio |
| | Via de evacuação normal |
| | Ponto de encontro |
| | Extintor portátil de pó seco polivalente -ABC |
| | Classificação de risco de utilização . Tipo IV |

LEGENDA

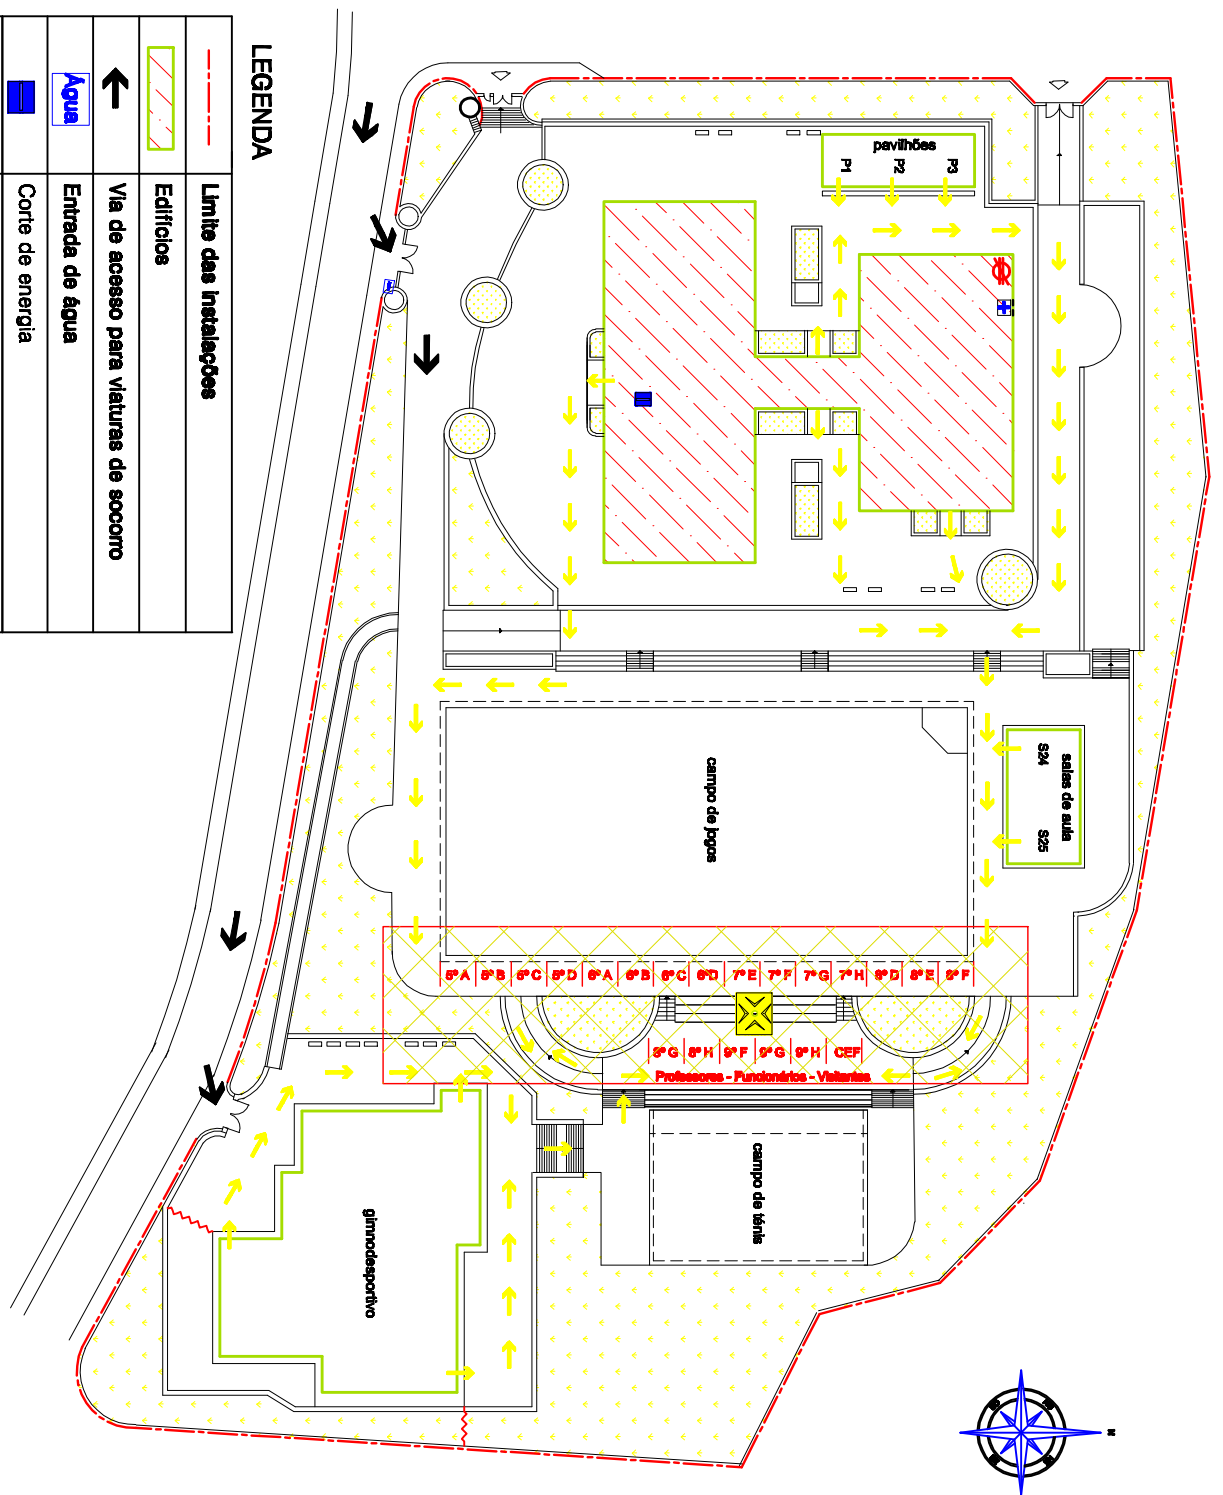

Projeto: PLANO DE EVACUAÇÃO
 Desenho: PLANTA DE LOCALIZAÇÃO

ESCOLA E.B. 2-3 PINTOR MÁRIO AUGUSTO
 ALHADAS

T. Projeto: PLANO DE SEGURANÇA CONTRA INCÊNDIOS
 PLANO DE ENQUADRAMENTO

Data: OUTUBRO | 2013
 Esc.:
 Data. N.º: 1